
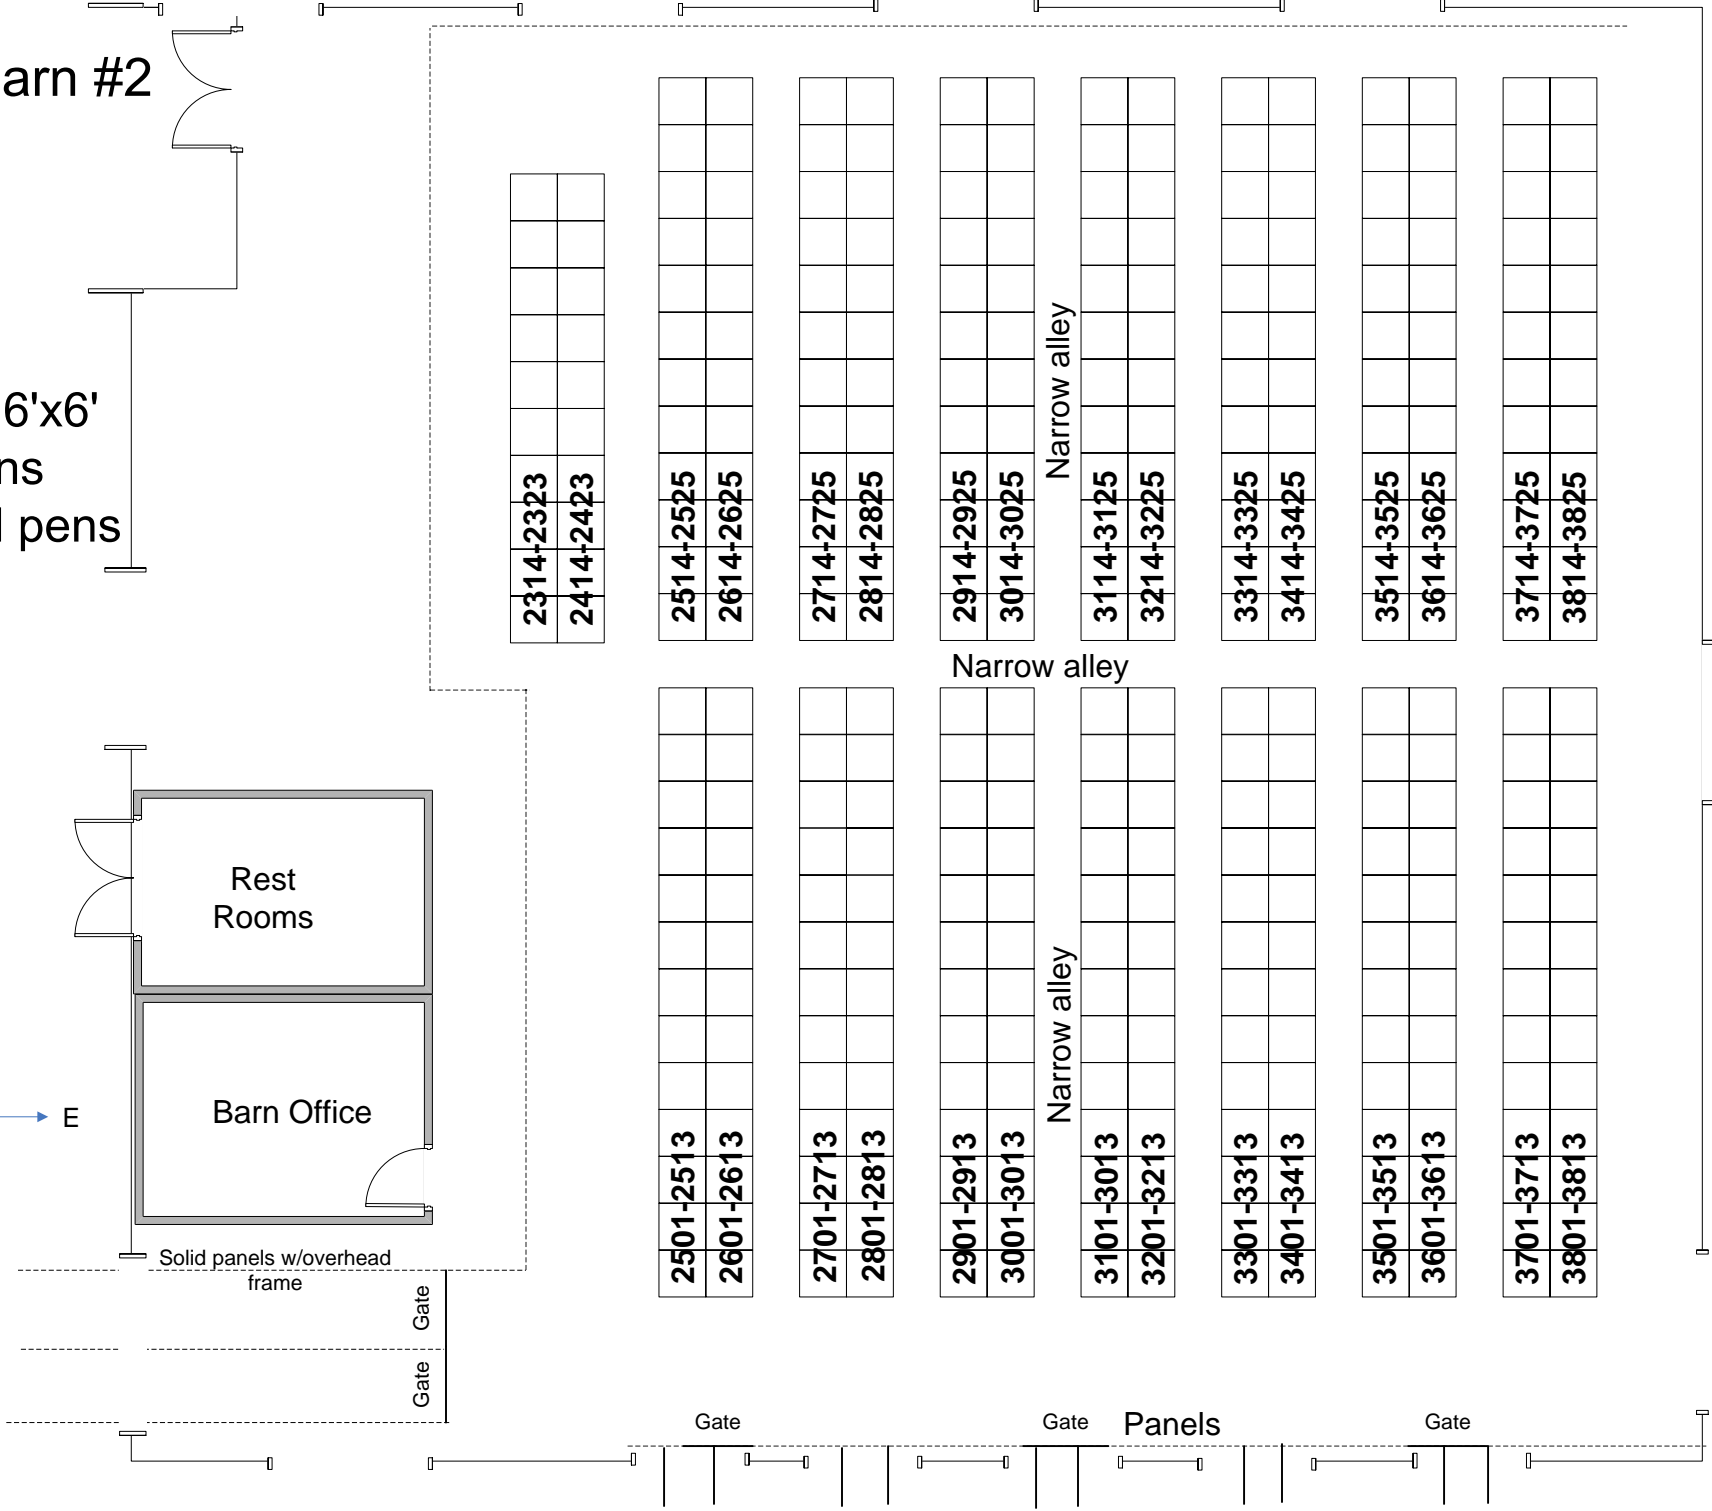


S/S Barn #2

370 - 6'x6'
Pens
Bed all pens

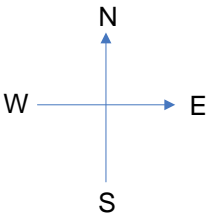

Rest Rooms

Barn Office

Solid panels w/overhead frame

2314-2323					
2414-2423					

2514-2525					
2614-2625					

2714-2725					
2814-2825					

2914-2925					
3014-3025					

3114-3125					
3214-3225					

3314-3325					
3414-3425					

3514-3525					
3614-3625					

3714-3725					
3814-3825					

2501-2513					
2601-2613					

2701-2713					
2801-2813					

2901-2913					
3001-3013					

3101-3013					
3201-3213					

3301-3313					
3401-3413					

3501-3513					
3601-3613					

3701-3713					
3801-3813					

Gate Panels Gate