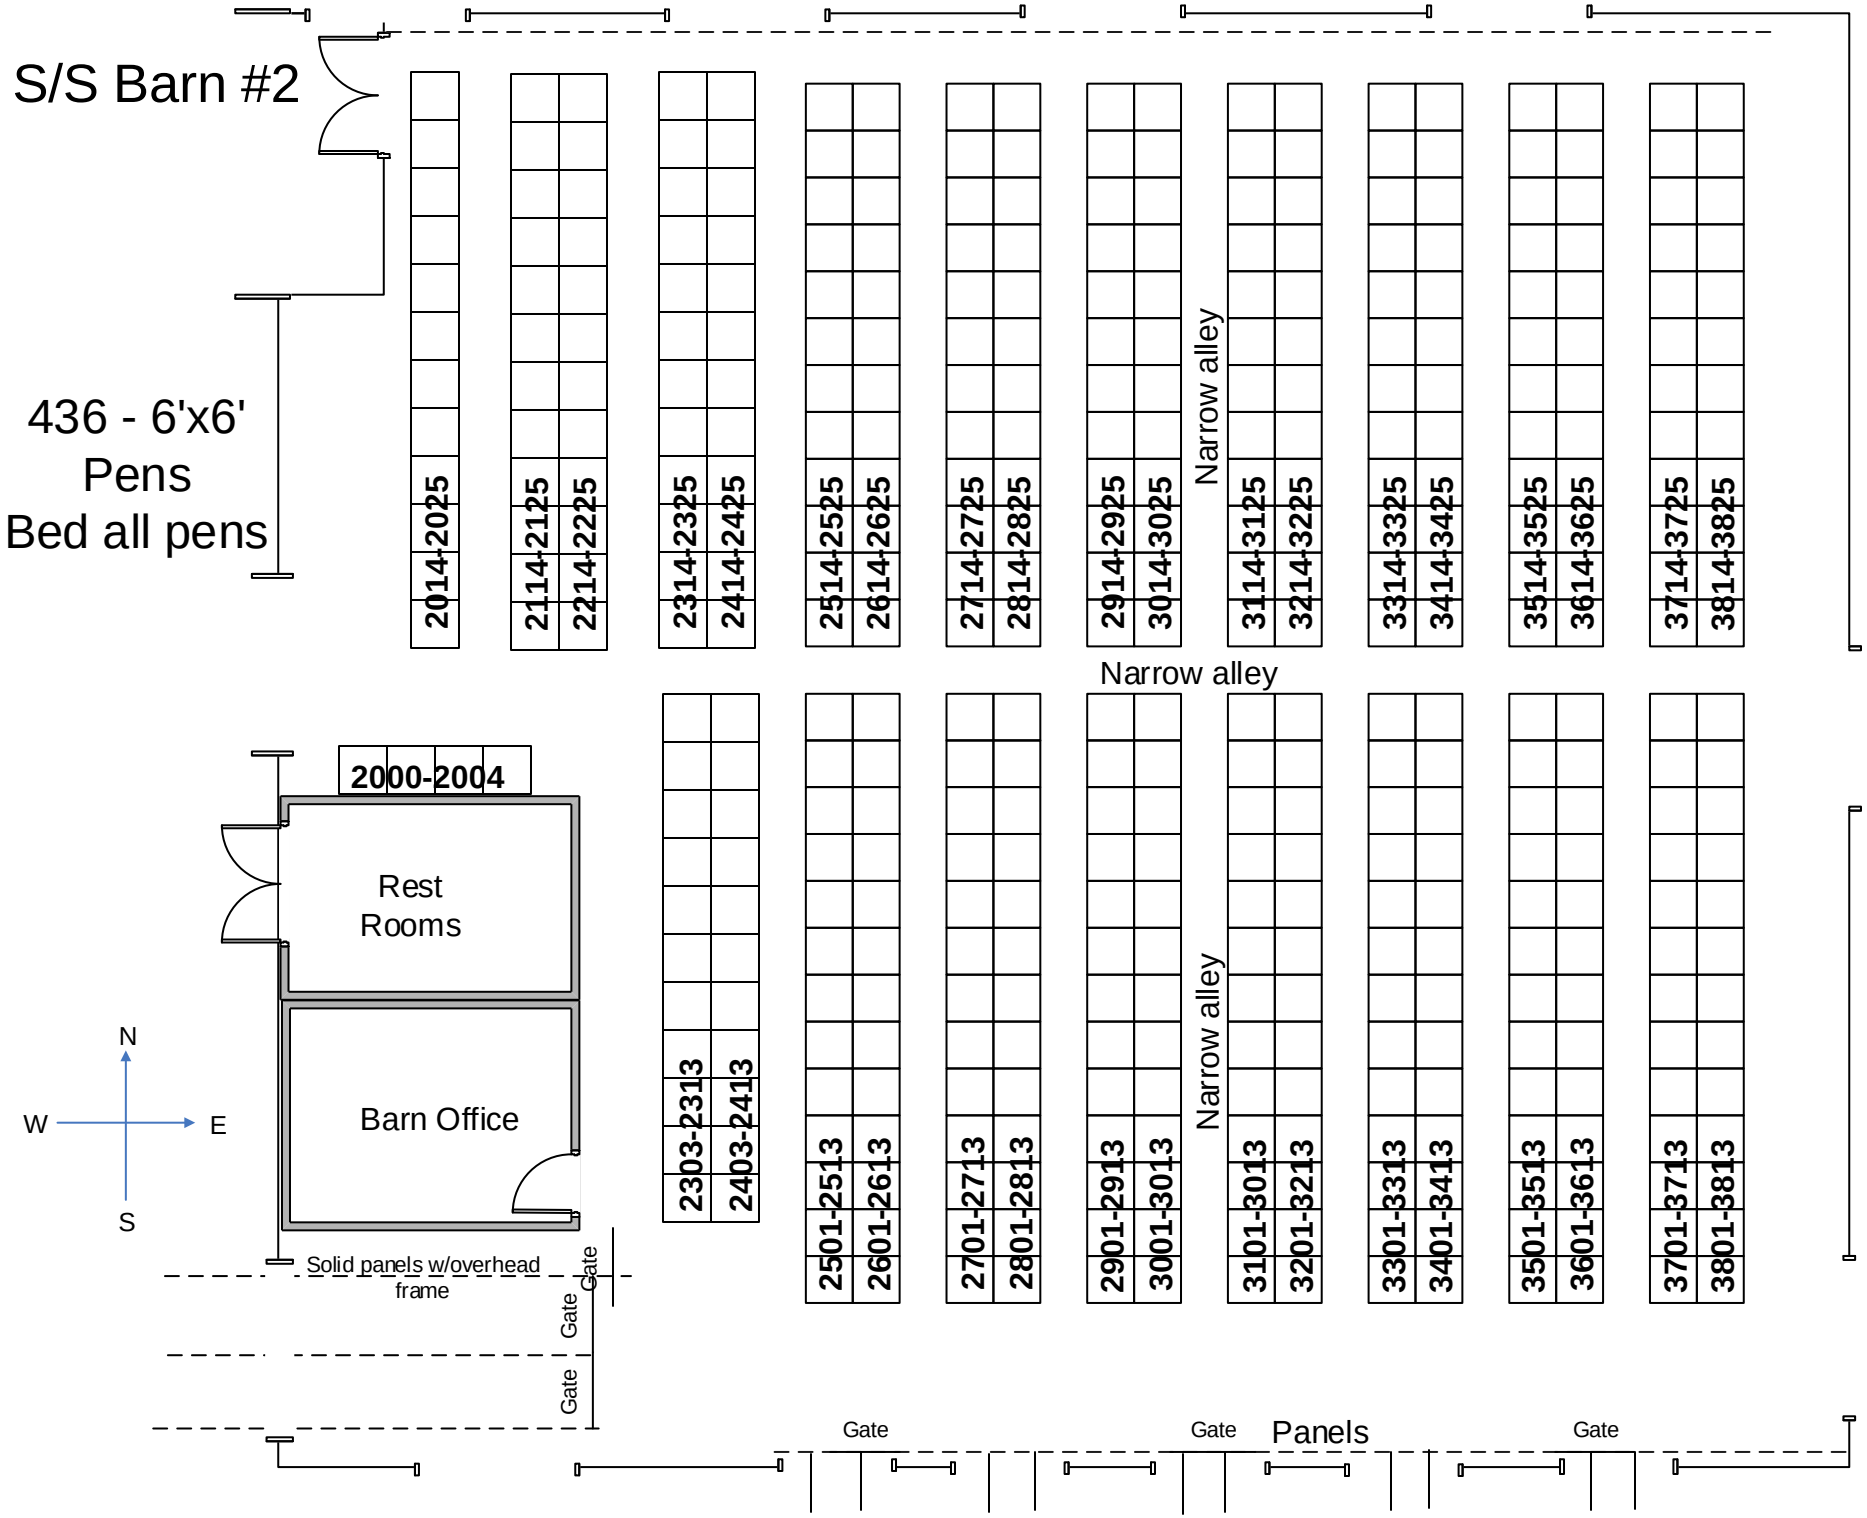
S/S Barn #2
436 - 6'x6'
Pens
Bed all pens
2014-2025
2114-2125
2214-2225
2314-2325
2414-2425
2514-2525
2614-2625
2714-2725
2814-2825
2914-2925
3014-3025
Narrow alley
3114-3125
3214-3225
3314-3325
3414-3425
3514-3525
3614-3625
3714-3725
3814-3825
Narrow alley
2000-2004
Rest
Rooms
Barn Office
N
W
E
S
2303-2313
2403-2413
2501-2513
2601-2613
2701-2713
2801-2813
2901-2913
3001-3013
Narrow alley
3101-3013
3201-3213
3301-3313
3401-3413
3501-3513
3601-3613
3701-3713
3801-3813
Solid panels w/overhead
frame
Gate
Gate
Gate
Gate
Gate
Panels
Gate